


Fichier: \\048\480000-LeBreton\Service 068\Cal\ISO\2.0 Docs tech\2.6 Boul LeBreton\Federal\2.6.25 Draft2 and NCC Comments\Exhibit22-23-24_FR.dwg

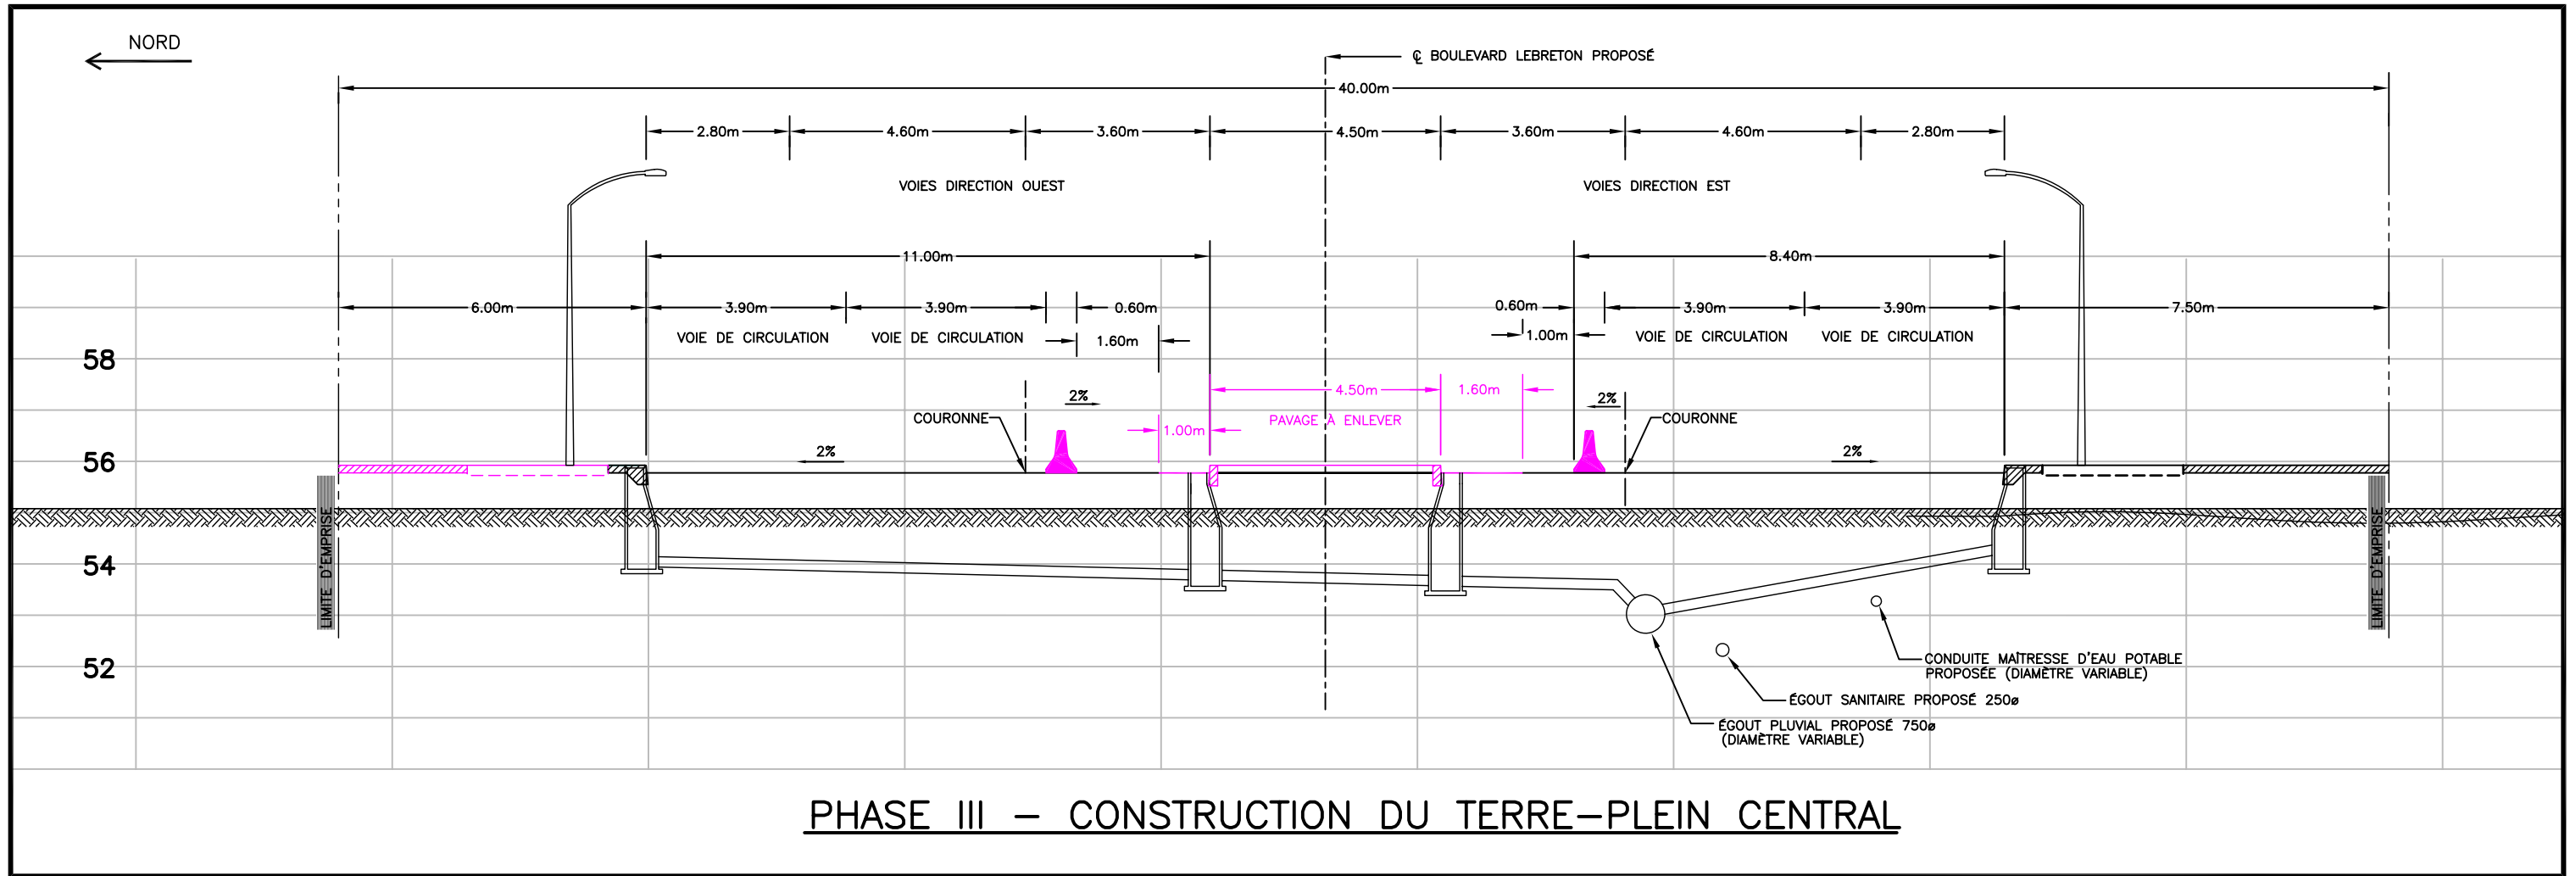


- PHASE I
- PHASE II
- PHASE III
- PHASE IV
- LIMITES D'EXCAVATION
- PROPOSITION FINALE DU BOULEVARD LEBRETON
- BARRIÈRE DE BÉTON TEMPORAIRE

Projet

PLAINES LEBRETON PROJET D'INFRASTRUCTURE ET RÉHABILITATION

Titre

COUPE TYPE BOULEVARD LEBRETON CONSTRUCTION - PHASE III



**DESSAU
SOPRIN**

Dessau-Soprin inc.
885, boul. de la Carrière, bureau 110
Hull (Québec) J8Y 6S6
Téléphone: (819) 777-2727
Télécopieur: (819) 777-3689

Préparé J.-F. Dépatie	Département Municipale	Chargé de projet S. DUPLESSIS	
Dessiné J. Sarrazin	Échelle NON À L'ÉCHELLE		
Vérifié S. Duplessis	Date 2003-01-10		

Projet	Lot	Disc.	No. Dessin	Rév.
0480000225VRC0090B				